


Схема корректировки красных линий с координатами

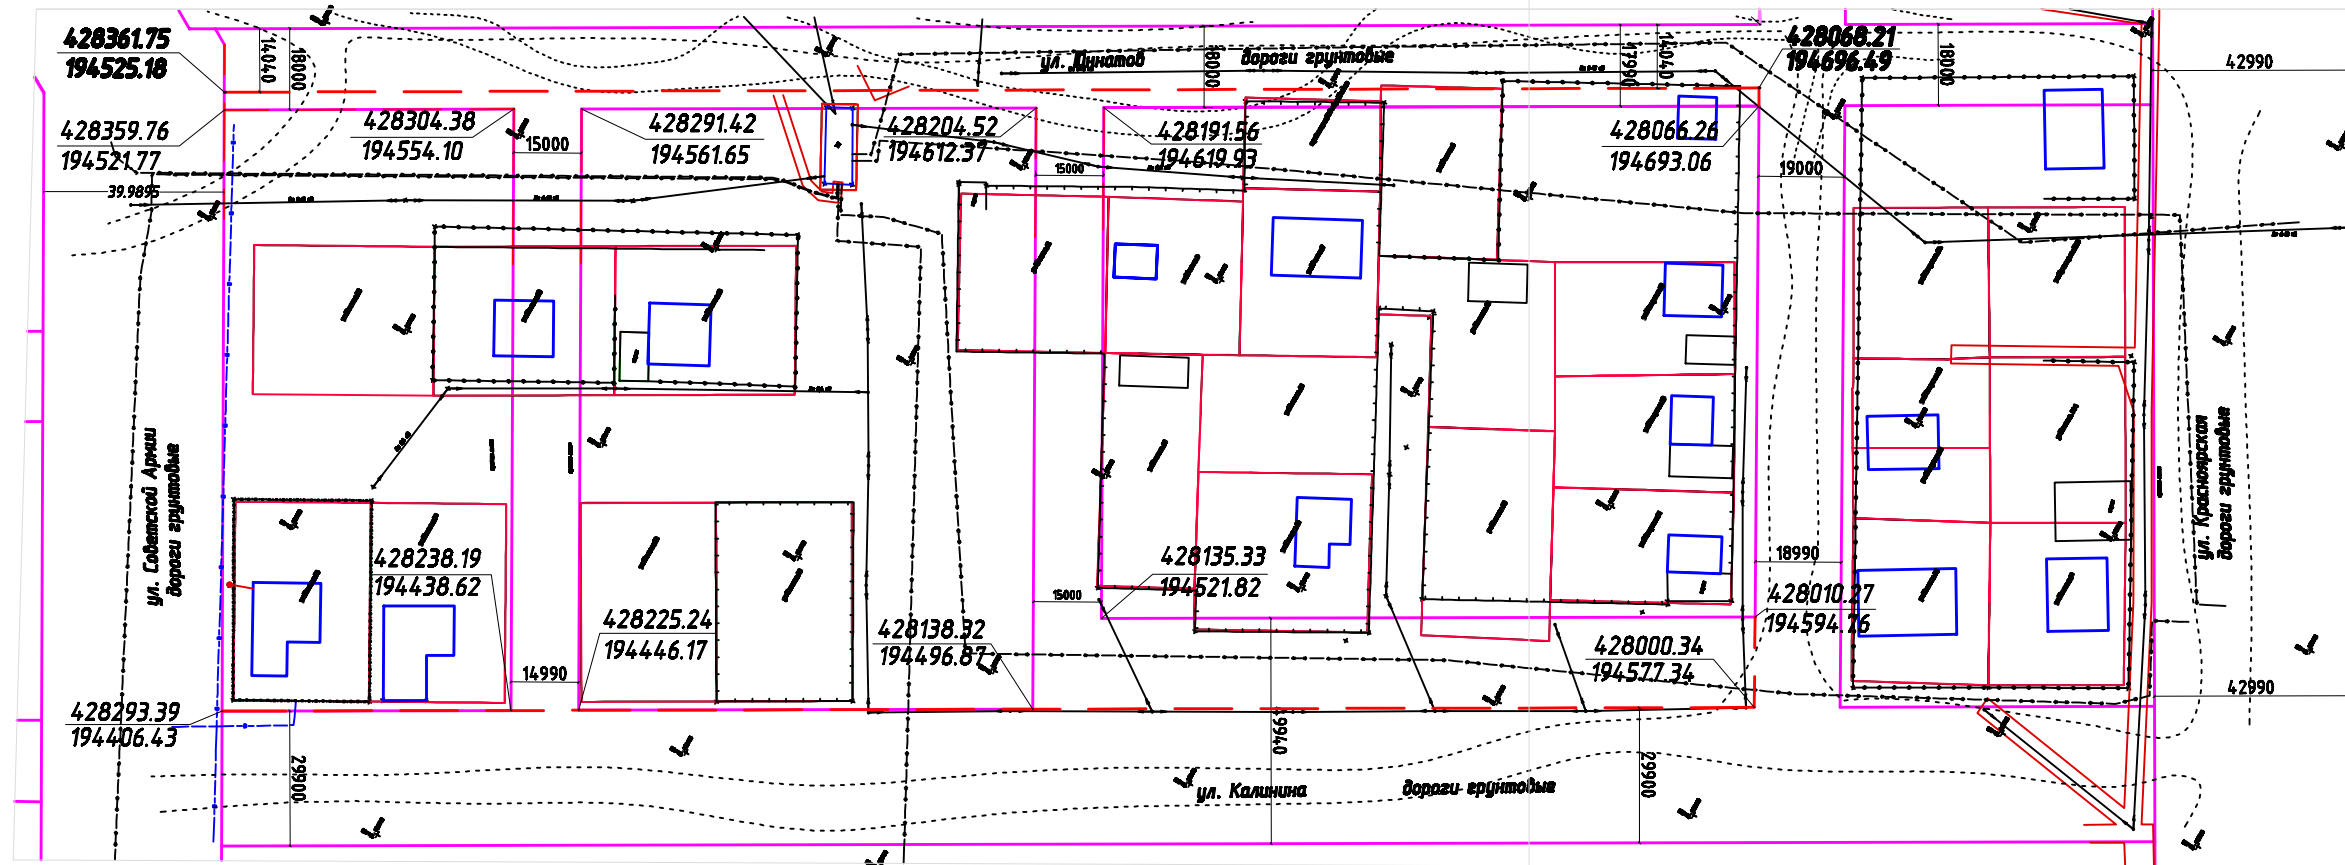

Условные обозначения:

- Существующая красная линия
- Красная линия после корректировки

4 - 64 - 136 - 19 ППТ					
Заказчик: Салько С.С.					
Имя	Фамилия	Лист	Дат.	Подпись	Дат.
Ген. Директор Иван С.В.	Иван И.В.				
Менеджер Иванова И.В.	Гайдар А.А.				
	Арченко О.В.				
Схема корректировки красных линий				Лист №5	Листов 5
ООО "Тройка"				свидетельство о допуске № П-609-2011-1903014373-112	