
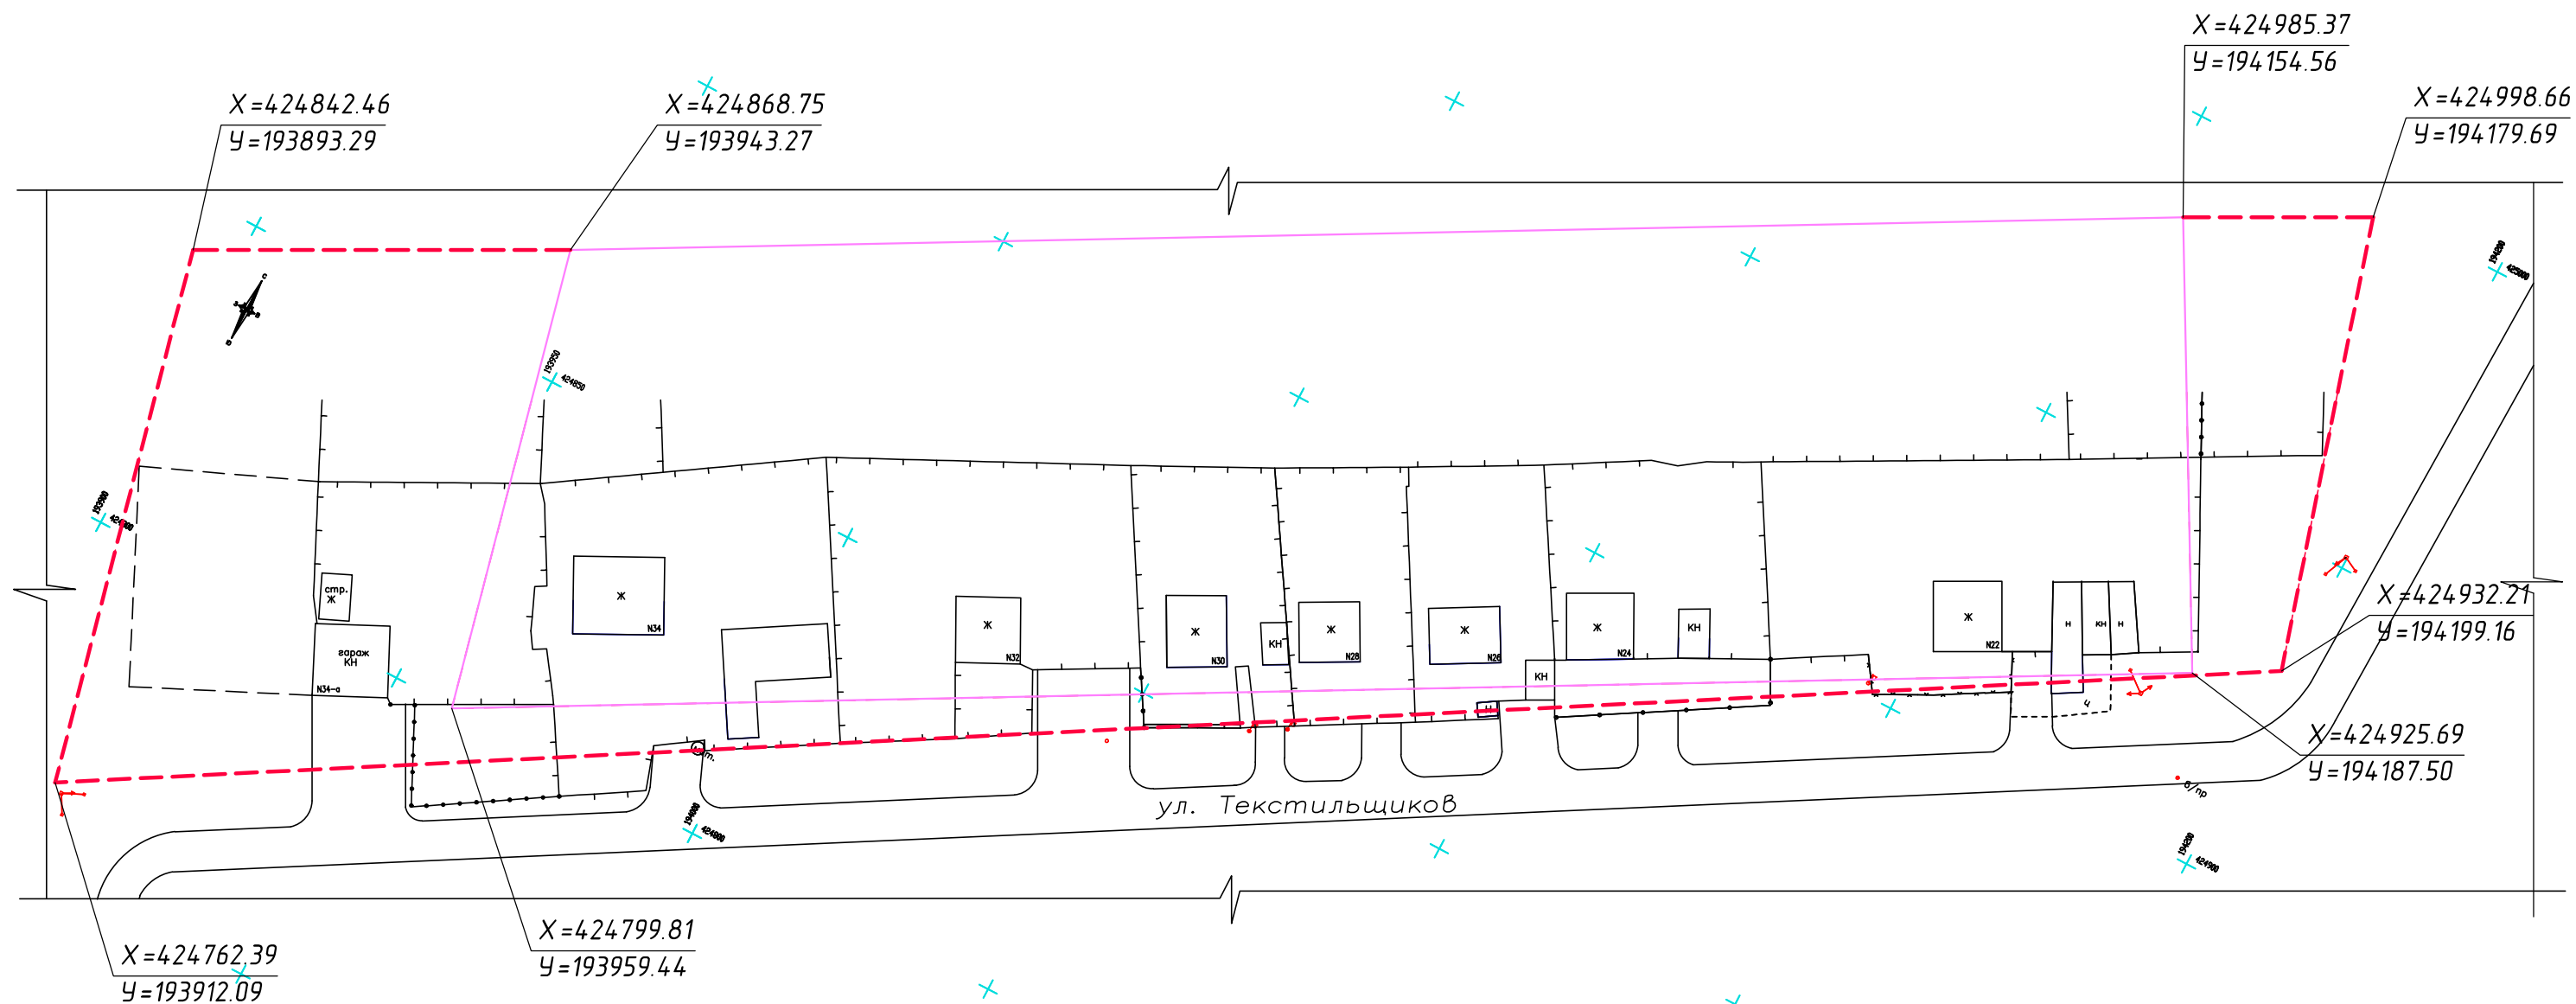
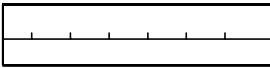
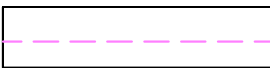


# Схема корректировки красных линий

М 1:1000

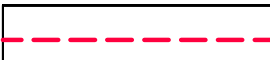

## Условные обозначения:

-  Ограждение приусадебных участков
-  Существующая красная линия
-  Красная линия после корректировки

						Ч - 12 - 89 - 16		ППТ	
						Заказчик: Фролкин Андрей Викторович			
Изм.	Кол.уч.	Лист	Док.	Подпись	Дата	Проект планировки территории с корректировкой красных линий по адресу: РХ, г.Черногорск, ул.Текстильщиков		Стадия	Лист
								ПД	5
ген.директор Енин Н.В. Нач. ПО Тамбовцева О.П. Исполнил Лутченко О.В.								Схема корректировки красных линий с координатами	