Разбивочный план

М 1:1000

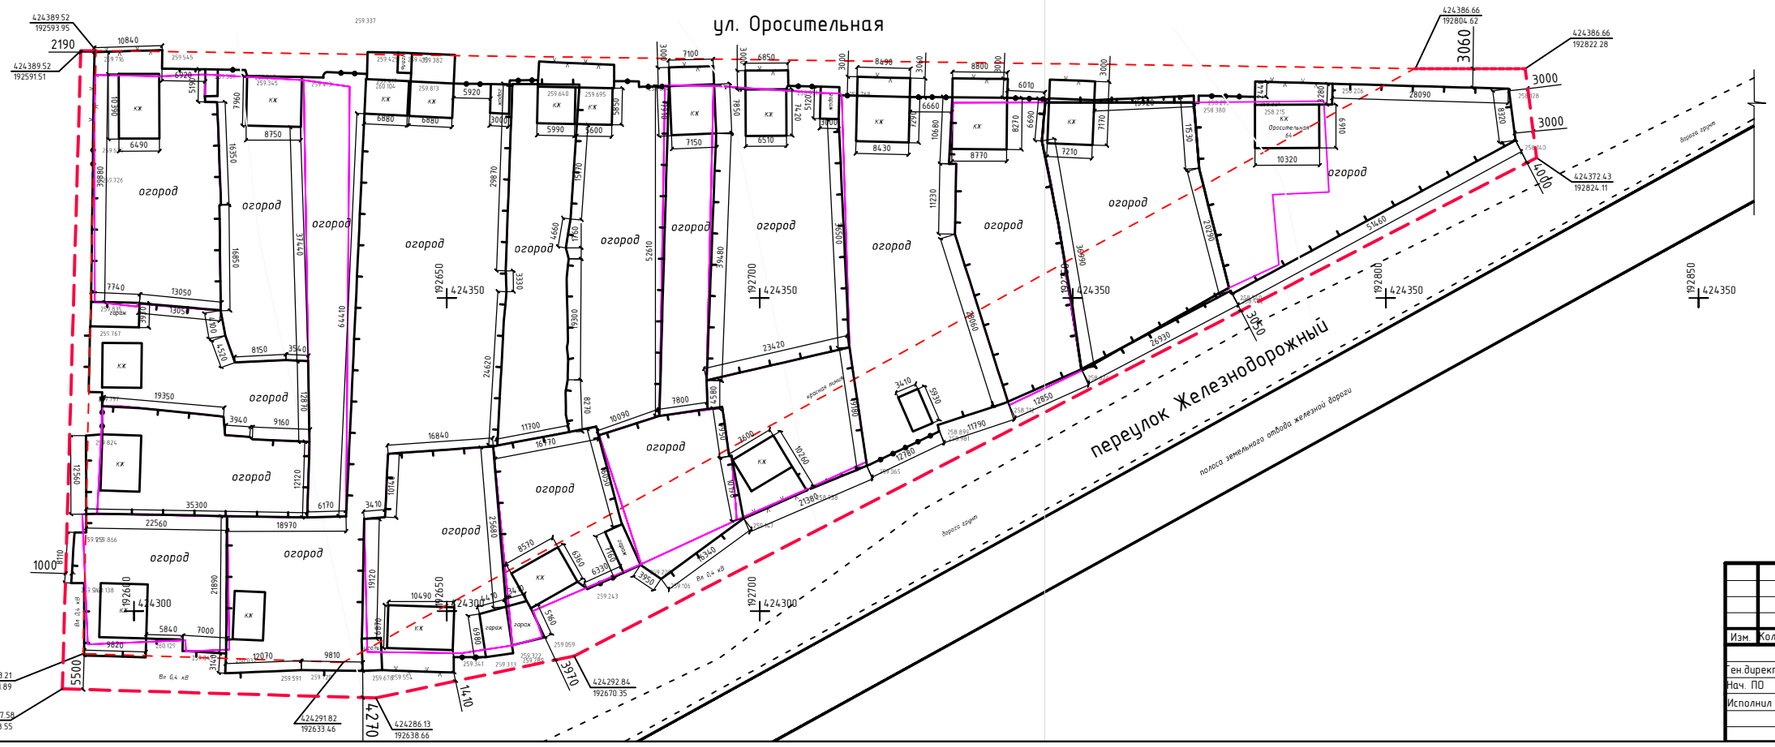

Условные обозначения:

- Ограждение приусадебных участков
- Существующая красная линия
- Красная линия после корректировки

						Ч - 16 - 128 - 16	ППТ
						Заказчик: Сарочев Игорь Петрович	
Изм.	Кол.уч.	Лист	Док.	Подпись	Дата		
Ген.директор		Енин Н.В.				ПРОЕКТ ПЛАНИРОВКИ ТЕРРИТОРИИ С КОРРЕКТИРОВКОЙ КРАСНЫХ ЛИНИЙ по адресу: РХ, г.Черногорск, улица Оросительная в границах №№ 32-64(четная сторона) и пер.Ташебинский границах №№23-33(нечетная сторона)	Стадия: ПД; Лист: 2; Листов:
Нач. ПО		Самбодиева О.П.					
Исполнил		Лутченко О.В.				Разбивочный план	ООО "Проект" свидетельство о допуске N П-609-2011-1903014373-112